



24 Avenue Foch - 64100 BAYONNE
www.aog-architectes.fr

AOG
ARCHITECTES

agence@aog-architectes.fr
05 40 07 58 50

Maitre d'ouvrage : Particulier

Lieu du projet : Biarritz

Architecte : AOG Architectes

SDP : 120m²

Coût : 51 860,00€ HT

Année : 2020

Mission : Etudes, AO, Maîtrise d'œuvre

Description :


Rénovation d'un appartement

Création d'un escalier sur mesure avec rangements intégrés. Réorganisation des espaces.

Création d'une cuisine sur mesure.



Perspective 3D cuisine

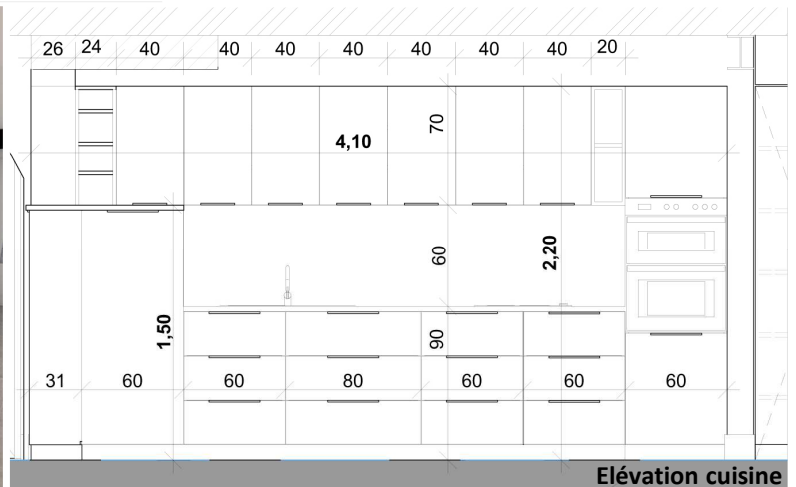


Élévation cuisine



Perspective 3D séjour



Perspective 3D escalier

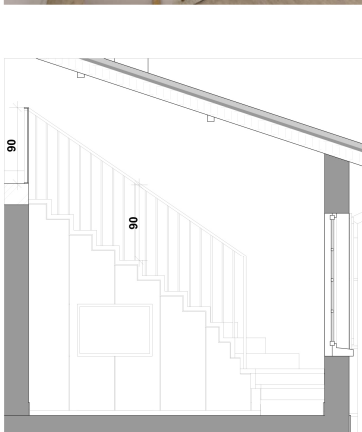

FAÇADE ESCALIER SEJOUR - Echelle 1/50'