




Plan EXISTANT

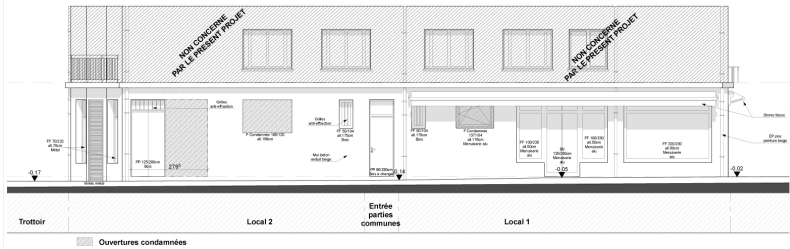


Façade Ouest EXISTANT

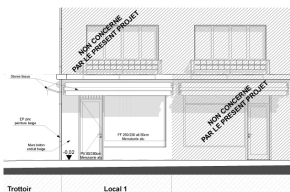

Façade Sud EXISTANT

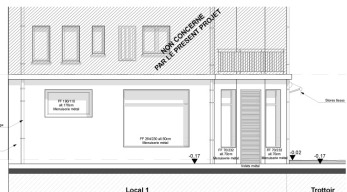


Façade Nord EXISTANT

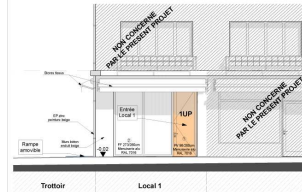


Façade Sud PROJET



Façade Nord PROJET

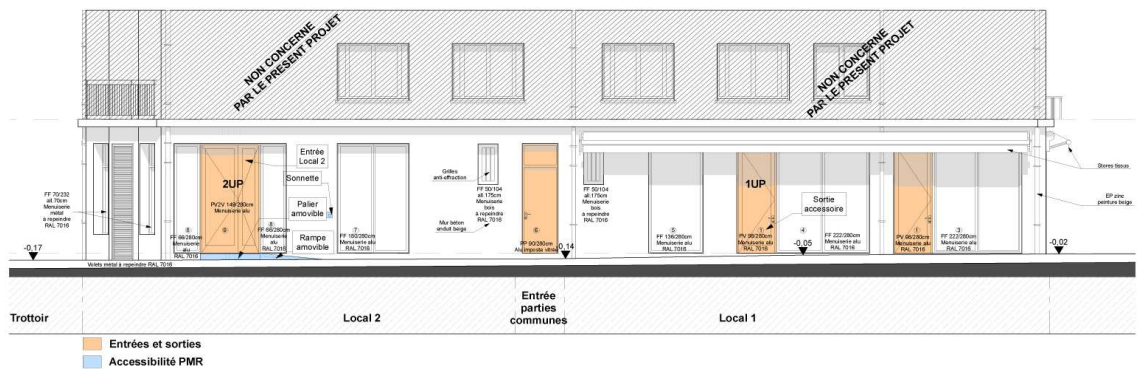

Façade Ouest PROJET

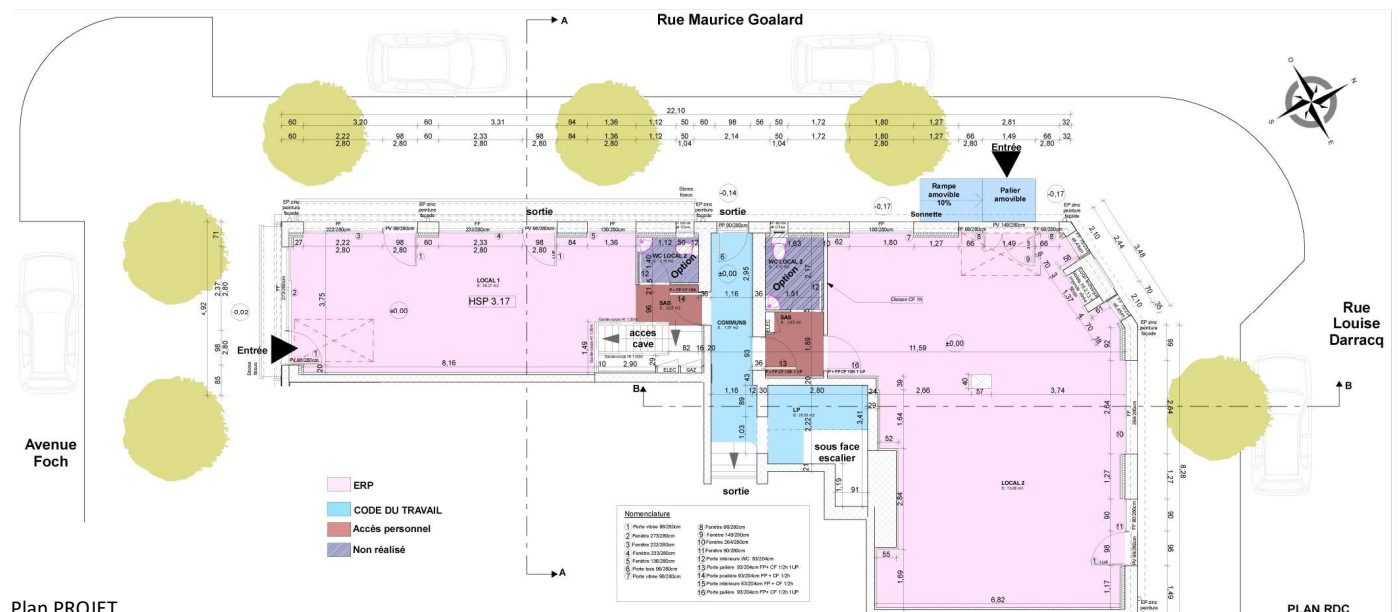

Plan PROJET

PLAN RDC

24 Avenue Foch - 64100 BAYONNE  
www.aog-architectes.fr

**LOG**  
agence@aog-architectes.fr  
05 40 07 58 50

**ARCHITECTES**

**Maitre d'ouvrage :** Boucherie BRILLANT

**Lieu du projet :** Bayonne

SDP : 154m<sup>2</sup>

Coût : 61 150€ HT

Année : 2016-2017

Mission : Etudes, PC, DCE, Maîtrise d'oeuvre

**Description :**

Le local se situe au 24 Avenue Foch à Bayonne.

Le projet consiste à rénover une boucherie en un local commercial et un local de bureaux destinés à la location.

Ce projet entraîne la modification des baies vitrées, et la mise aux normes incendie et PMR.