



05 40 07 58 50 24 avenue FOCH BAYONNE 64100  
06 15 28 87 34 ogobrecht.architecte@sfr.fr

Maitre d'ouvrage : OFFICE PALDIS DE L'HABITAT  
Maitre d'œuvre : DUBEDOUT/ADEQUATION  
Architecte : Dubedout / Gobrecht  
SHON : 700M<sup>2</sup>  
Coût : 1 000 000€ HT  
Année : 2014  
Mission : Études PC

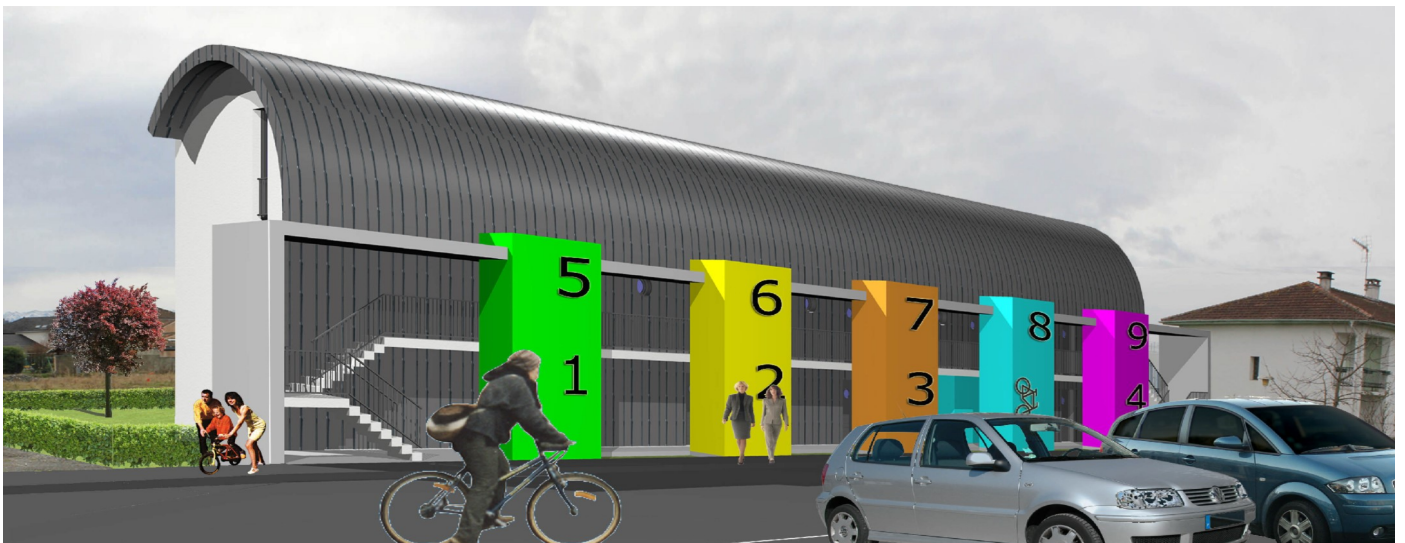

FAÇADE SUD-OUEST

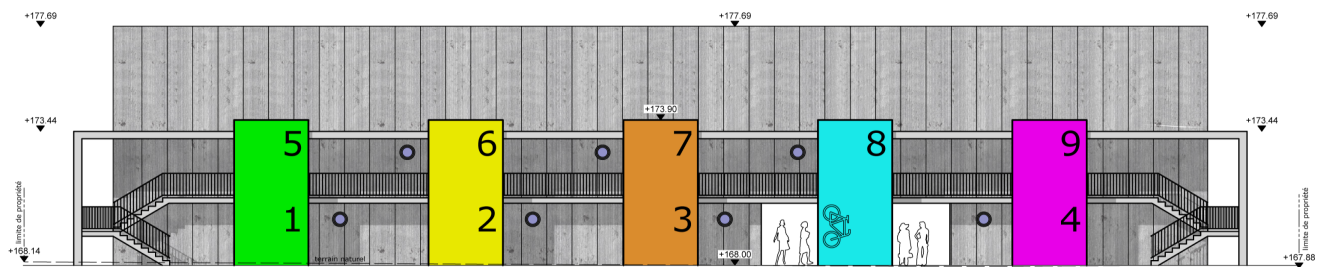

FAÇADE NORD-EST