


Plan de masse



Façade Ouest sur rue

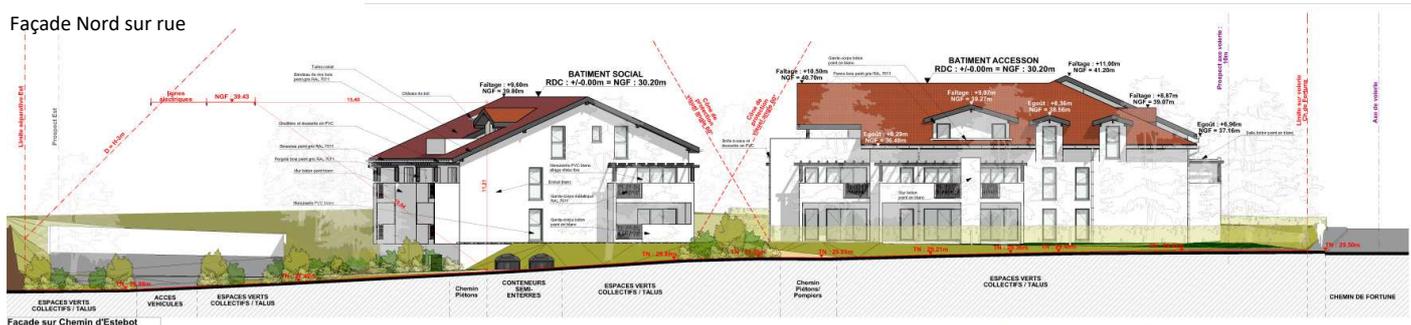

Façade sur Chemin d'Estebot



24 Avenue Foch - 64100 BAYONNE  
www.aog-architectes.fr

**LOG**  
agence@aog-architectes.fr  
05 40 07 58 50

**ARCHITECTES**

**Maitre d'ouvrage :** Bouygues Immobilier  
**Lieu du projet :** Bayonne

SDP : 2534m<sup>2</sup>  
Coût :  
Année : 2018-2021  
Mission : Etudes, PC, DCE

**Description :**  
Le terrain se situe dans la commune de Bayonne, proche de toutes commodités.  
Le projet est composé de :  
1 bâtiment collectif de 27 logements en accession libre  
1 bâtiment collectif de 12 logements sociaux  
1 sous-sol réunissant les deux bâtiments collectifs est dédié au stationnement des véhicules et des deux roues  
1 parking extérieur vient compléter les besoins en stationnement  
5 places de stationnement donnent sur l'emprise publique  
1 emplacement pour les ordures ménagères sur emprise publique