



Plan de masse



Maitre d'ouvrage : SOPRIMMO

Lieu du projet : Soorts–Hossegor

Architecte conception : Douarche & Co

Architecte réalisation : AOG Architectes

SDP : 897m²

Coût : 1 084 000€ HT

Année : 2019

Mission : DCE, Maîtrise d'œuvre

Description :

Le terrain se situe sur la route départementale N°652, sur la commune de Soorts-Hossegor.

Le projet est composé de :

1 bâtiment collectif de 17 logements comprenant


3 logements sociaux et 14 logements en accession.

1 parking extérieur de 23 places comprenant

2 places PMR.

1 Local vélo prévu à l'intérieur du bâtiment ainsi que des caves.

Un container enterré est prévu au début du chemin d'accès de la résidence.

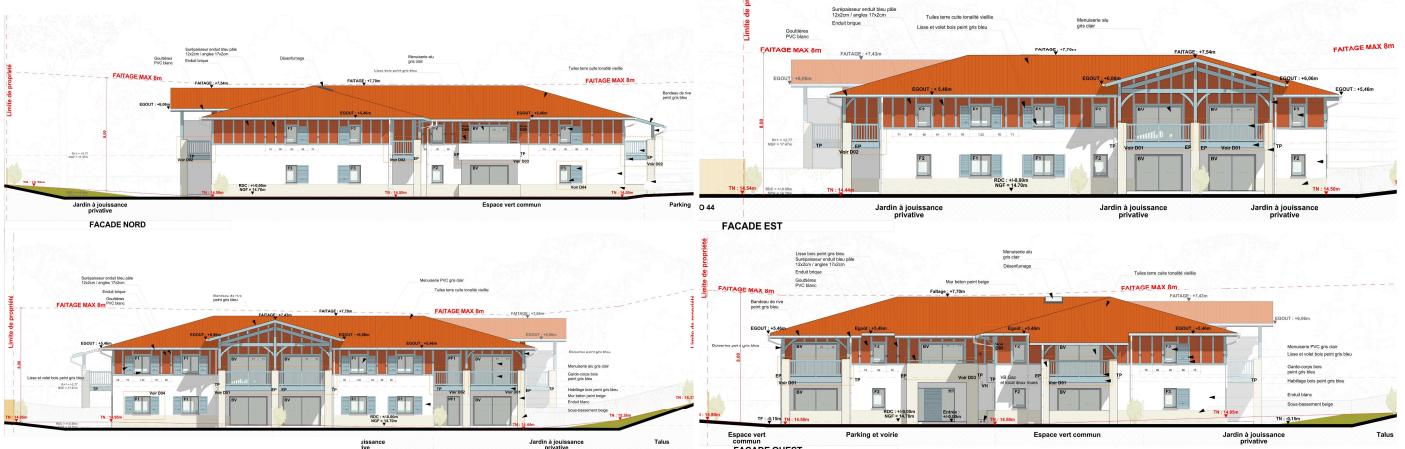

FACADES

