

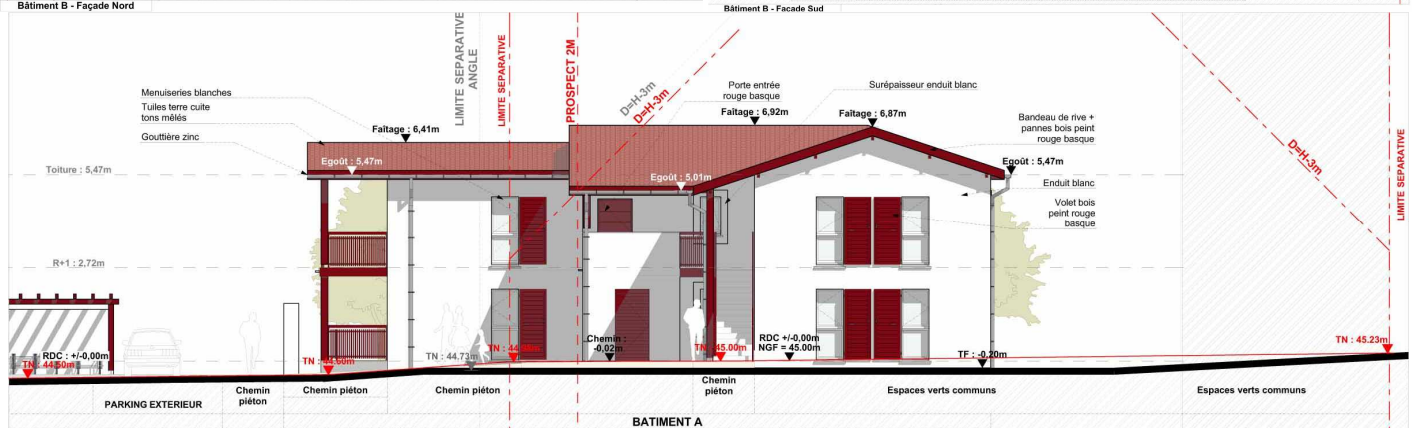
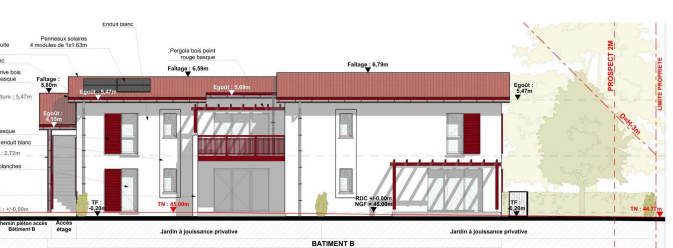


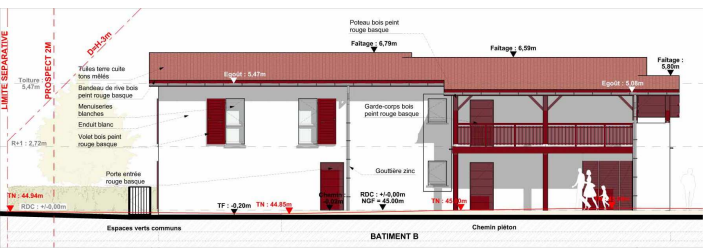

Plan de masse

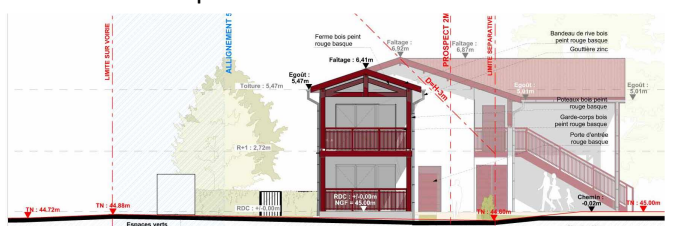

24 Avenue Foch - 64100 BAYONNE
www.aog-architectes.fr

AOG
agence@aog-architectes.fr
05 40 07 58 50

ARCHITECTES

Maitre d'ouvrage : DOMOFRANCE

Lieu du projet : Ustaritz

Architecte : AOG Architectes

SDP : 449,56m²

Coût : 622 800€ HT

Année : 2020-2021

Mission : Concours, PC, DCE, Maîtrise d'oeuvre

Description :

Réalisation de 7 logements sociaux sur la commune d'Ustaritz.

Le projet se situe proche de l'école et des transports en commun.

Il est composé de deux petits bâtiments de type R+1 dont l'architecture reprend celle des maisons basques traditionnelles :

- Bâtiment A :
 - 2T3 et 2T2
- Bâtiment B :
 - 2T2 et 1T4
- 1 Local ordures ménagères et parking deux roues
- 1 Parking accueillant 12 places à l'extérieur dont 2 places PMR.